




COMUNE DI
MERCATO SAN SEVERINO
PROVINCIA DI SALERNO



Finanziato
dall'Unione europea
NextGenerationEU

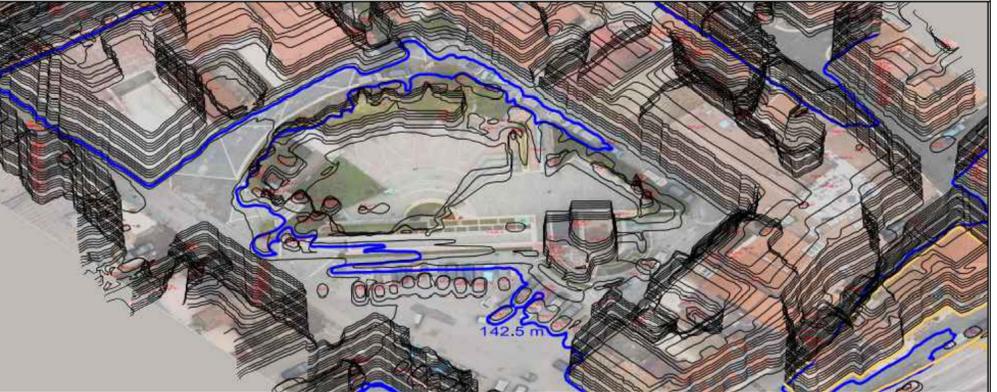


aggiornamento n°	data	descrizione dell'aggiornamento	disegnato	verificato	visto
00	25 Maggio 2023	Approvazione PFTE giusta Delibera di Giunta Comunale n. 131	MST	PTF	CRG
01	1 Giugno 2023	Consegna Progetto Definitivo	MST	PTF	CRG

PIANO NAZIONALE DI RIPRESA E RESILIENZA (PNRR)
Missione 5 Inclusion e Coesione - Componente 2 Infrastrutture sociali, famiglie, comunità e terzo settore - Investimento 2.1 Rigenerazione urbana

PROGETTO DEFINITIVO
Art. 23 D. Lgs. 50/2016 - Art. 24 D.P.R. 207/2010
Armonizzato alle "Linee guida per la redazione del del progetto di fattibilità tecnica ed economica da porre a base dell'affidamento dei contratti pubblici di lavori del PNRR e del PNC" (Art. 48, comma 7, del decreto-legge 31 maggio 2021, n. 77, convertito nella legge 29 luglio 2021, n. 108).

OGGETTO
Riqualificazione Piazza XX Settembre
CUP J17H21001280001

DP.4	PLANIMETRIE IMPIANTO ANTINCENDIO	 scala 1:200
data GIUGNO 2023	Progettista: Ing. Antonio Masturzo	Il Responsabile Unico del Progetto: Ufficio Tecnico Comunale: Arch. Antonio D'Amico
Committente: COMUNE DI MERCATO SAN SEVERINO		

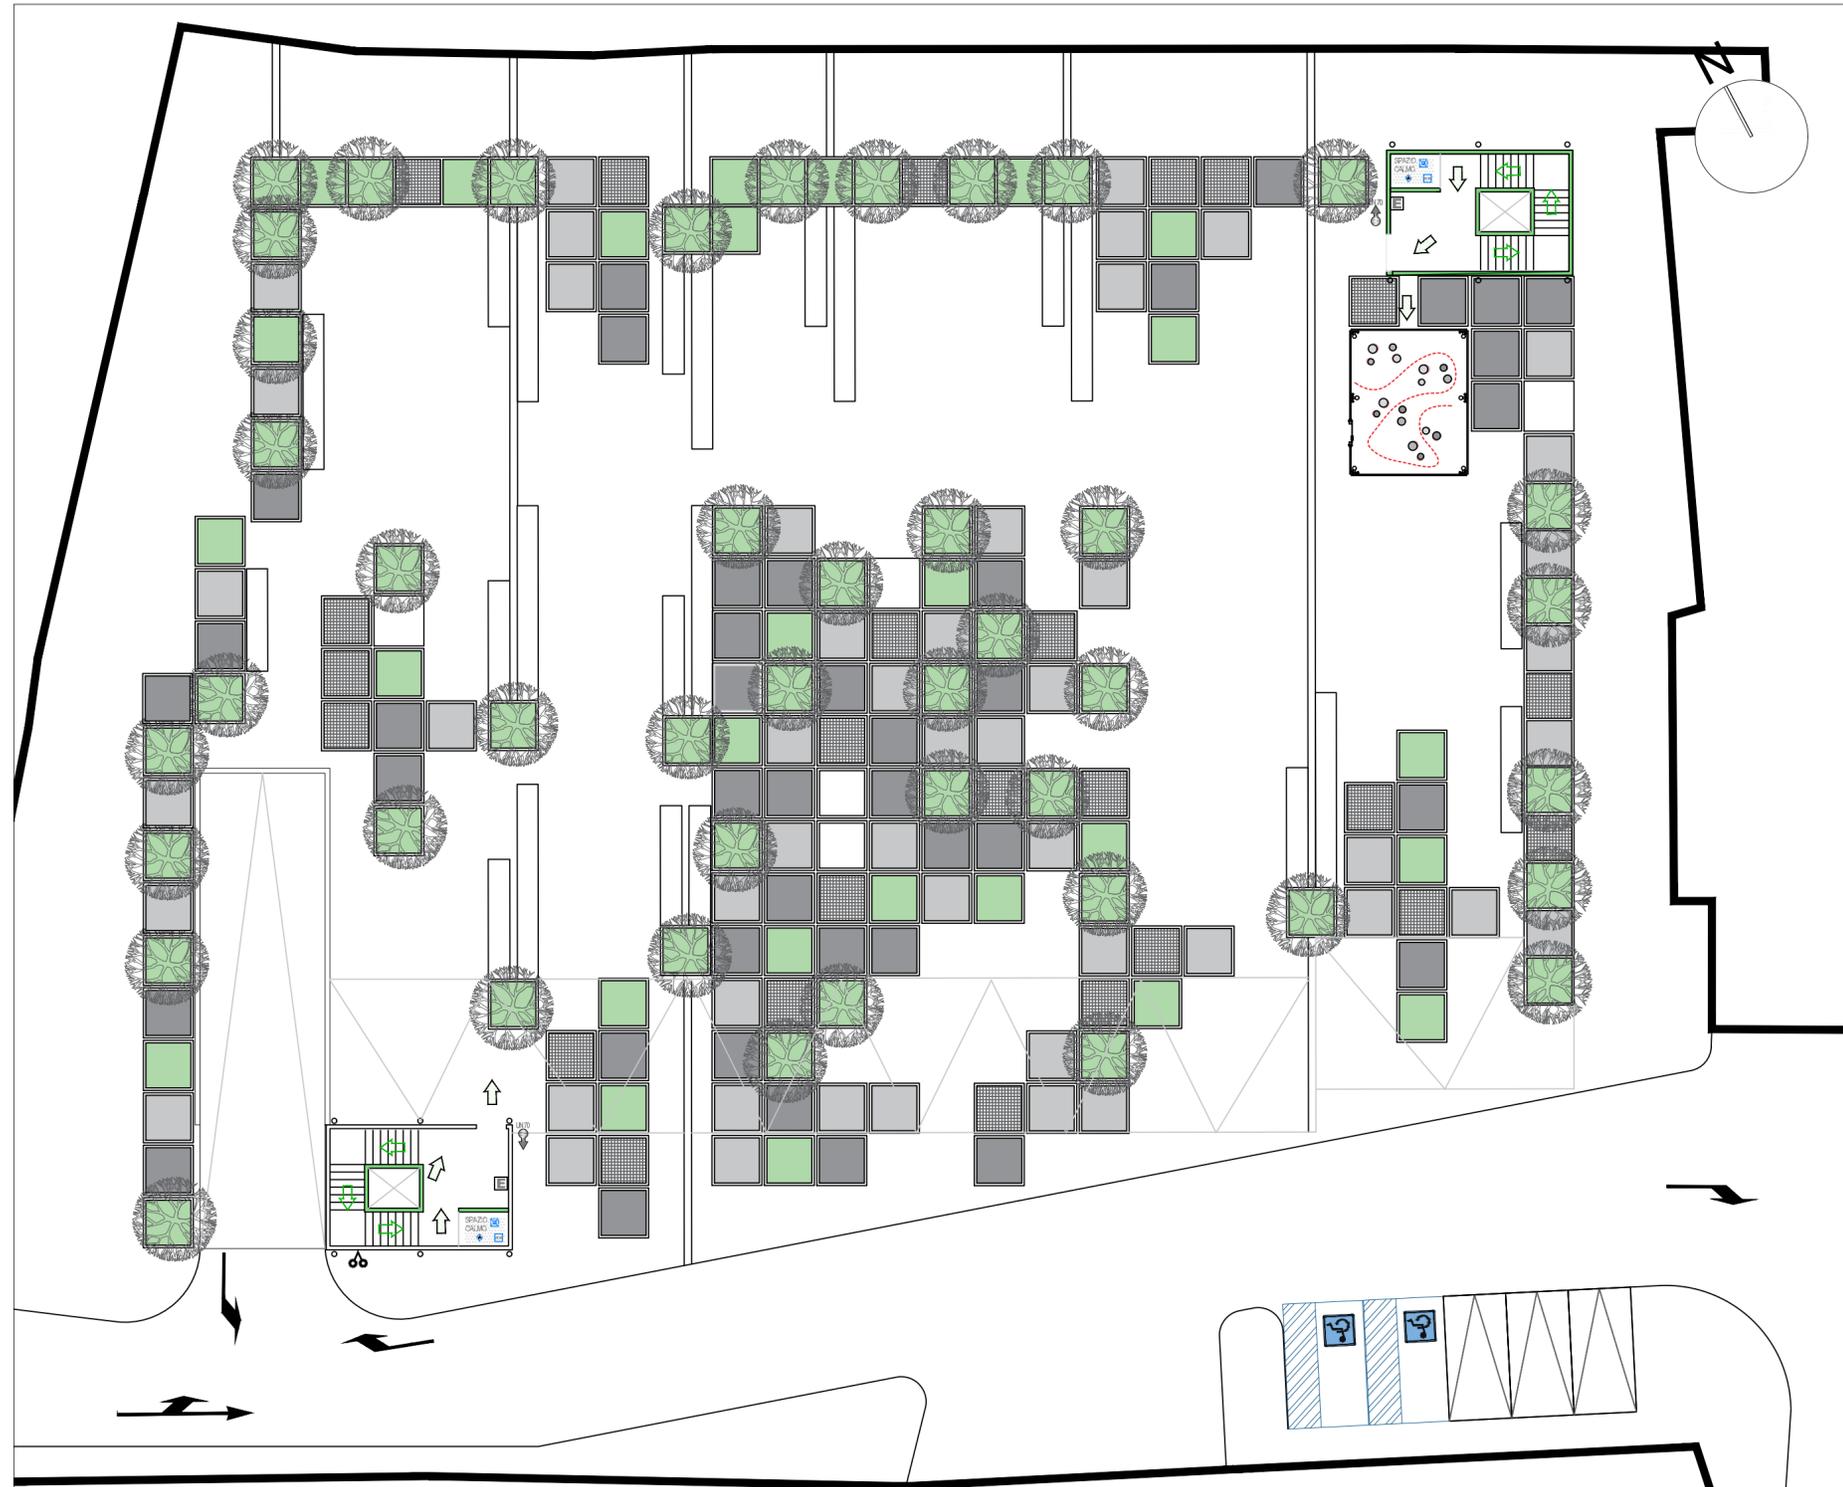

LEGENDA SIMBOLI

PREVENZIONE INCENDI		SIMBOLI IMPIANTI ELETTRICI E RILEVAZIONE INCENDIO	
	ESTINTORE IDRICO		QUADRI ELETTRICI
	ESTINTORE CO2		PULSANTE DI ALLARME
	DRANTE		APPARECCHIO ILLUMINANTE DI SICUREZZA
	EROGATORE SPRINKLER TIPO CONVENTIONAL UPRIGHT		APPARECCHIO ILLUMINANTE VIE DI ESODO
	DRANTE SOPRASUOLO IN GHISA UNI 70		RIVELATORE OTTICO DI FUMO
	PORTARE 90 S(a)		RIVELATORE MONOSSIDO DI CARBONIO
	GRUPPI ATTACCO MOTOPOMPA W.F. UNI 70		RIVELATORE VAPORI CARBURANTI
	COMPARTIMENTAZIONE REI 90 - R 90 APERTURA DOTATA DI MANIGLIONE ANTIPANICO (DISPOSITIVO PORTAMANIGLIONE BI 112)		PANNELLO OTTICO ACUSTICO ALLARME INCENDIO
	PERCORSO DI ESODO IN ORIZZONTALE		DIFFUSORE SONORO OMNIDIREZIONALE
	PERCORSO DI ESODO VERSO L'ALTO		